


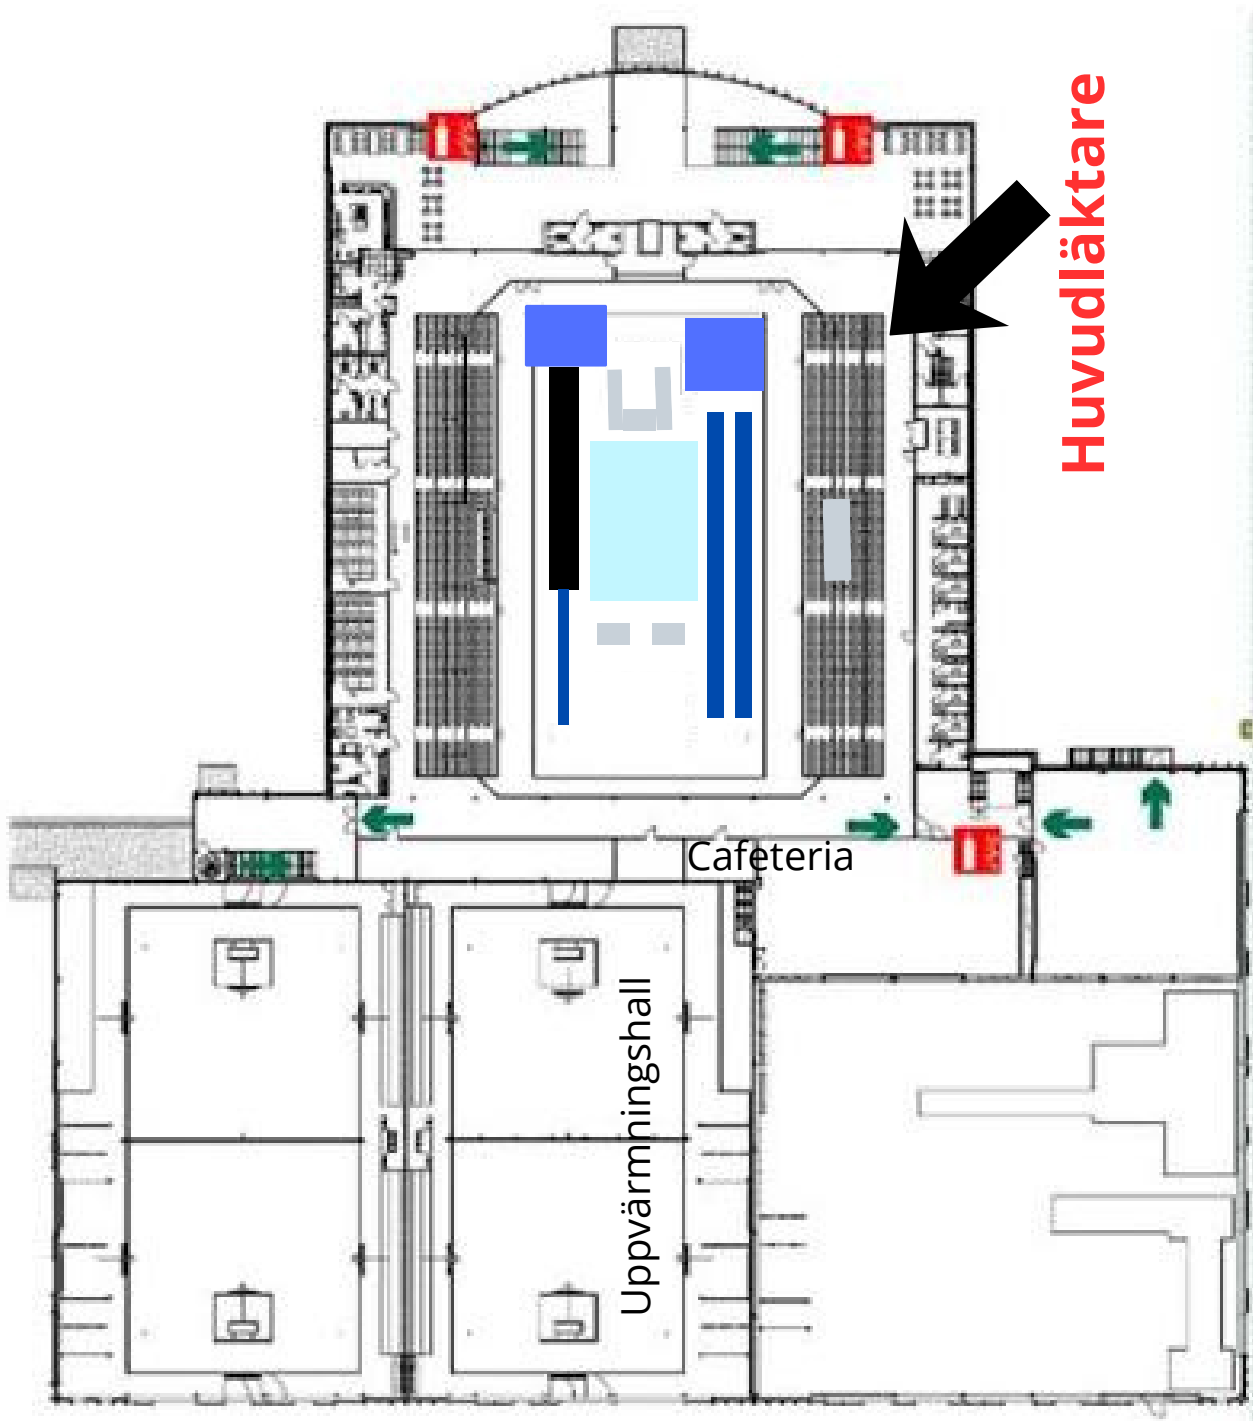

Huvudläktare